


COUPE E-F FACADE LATÉRALE GAUCHE

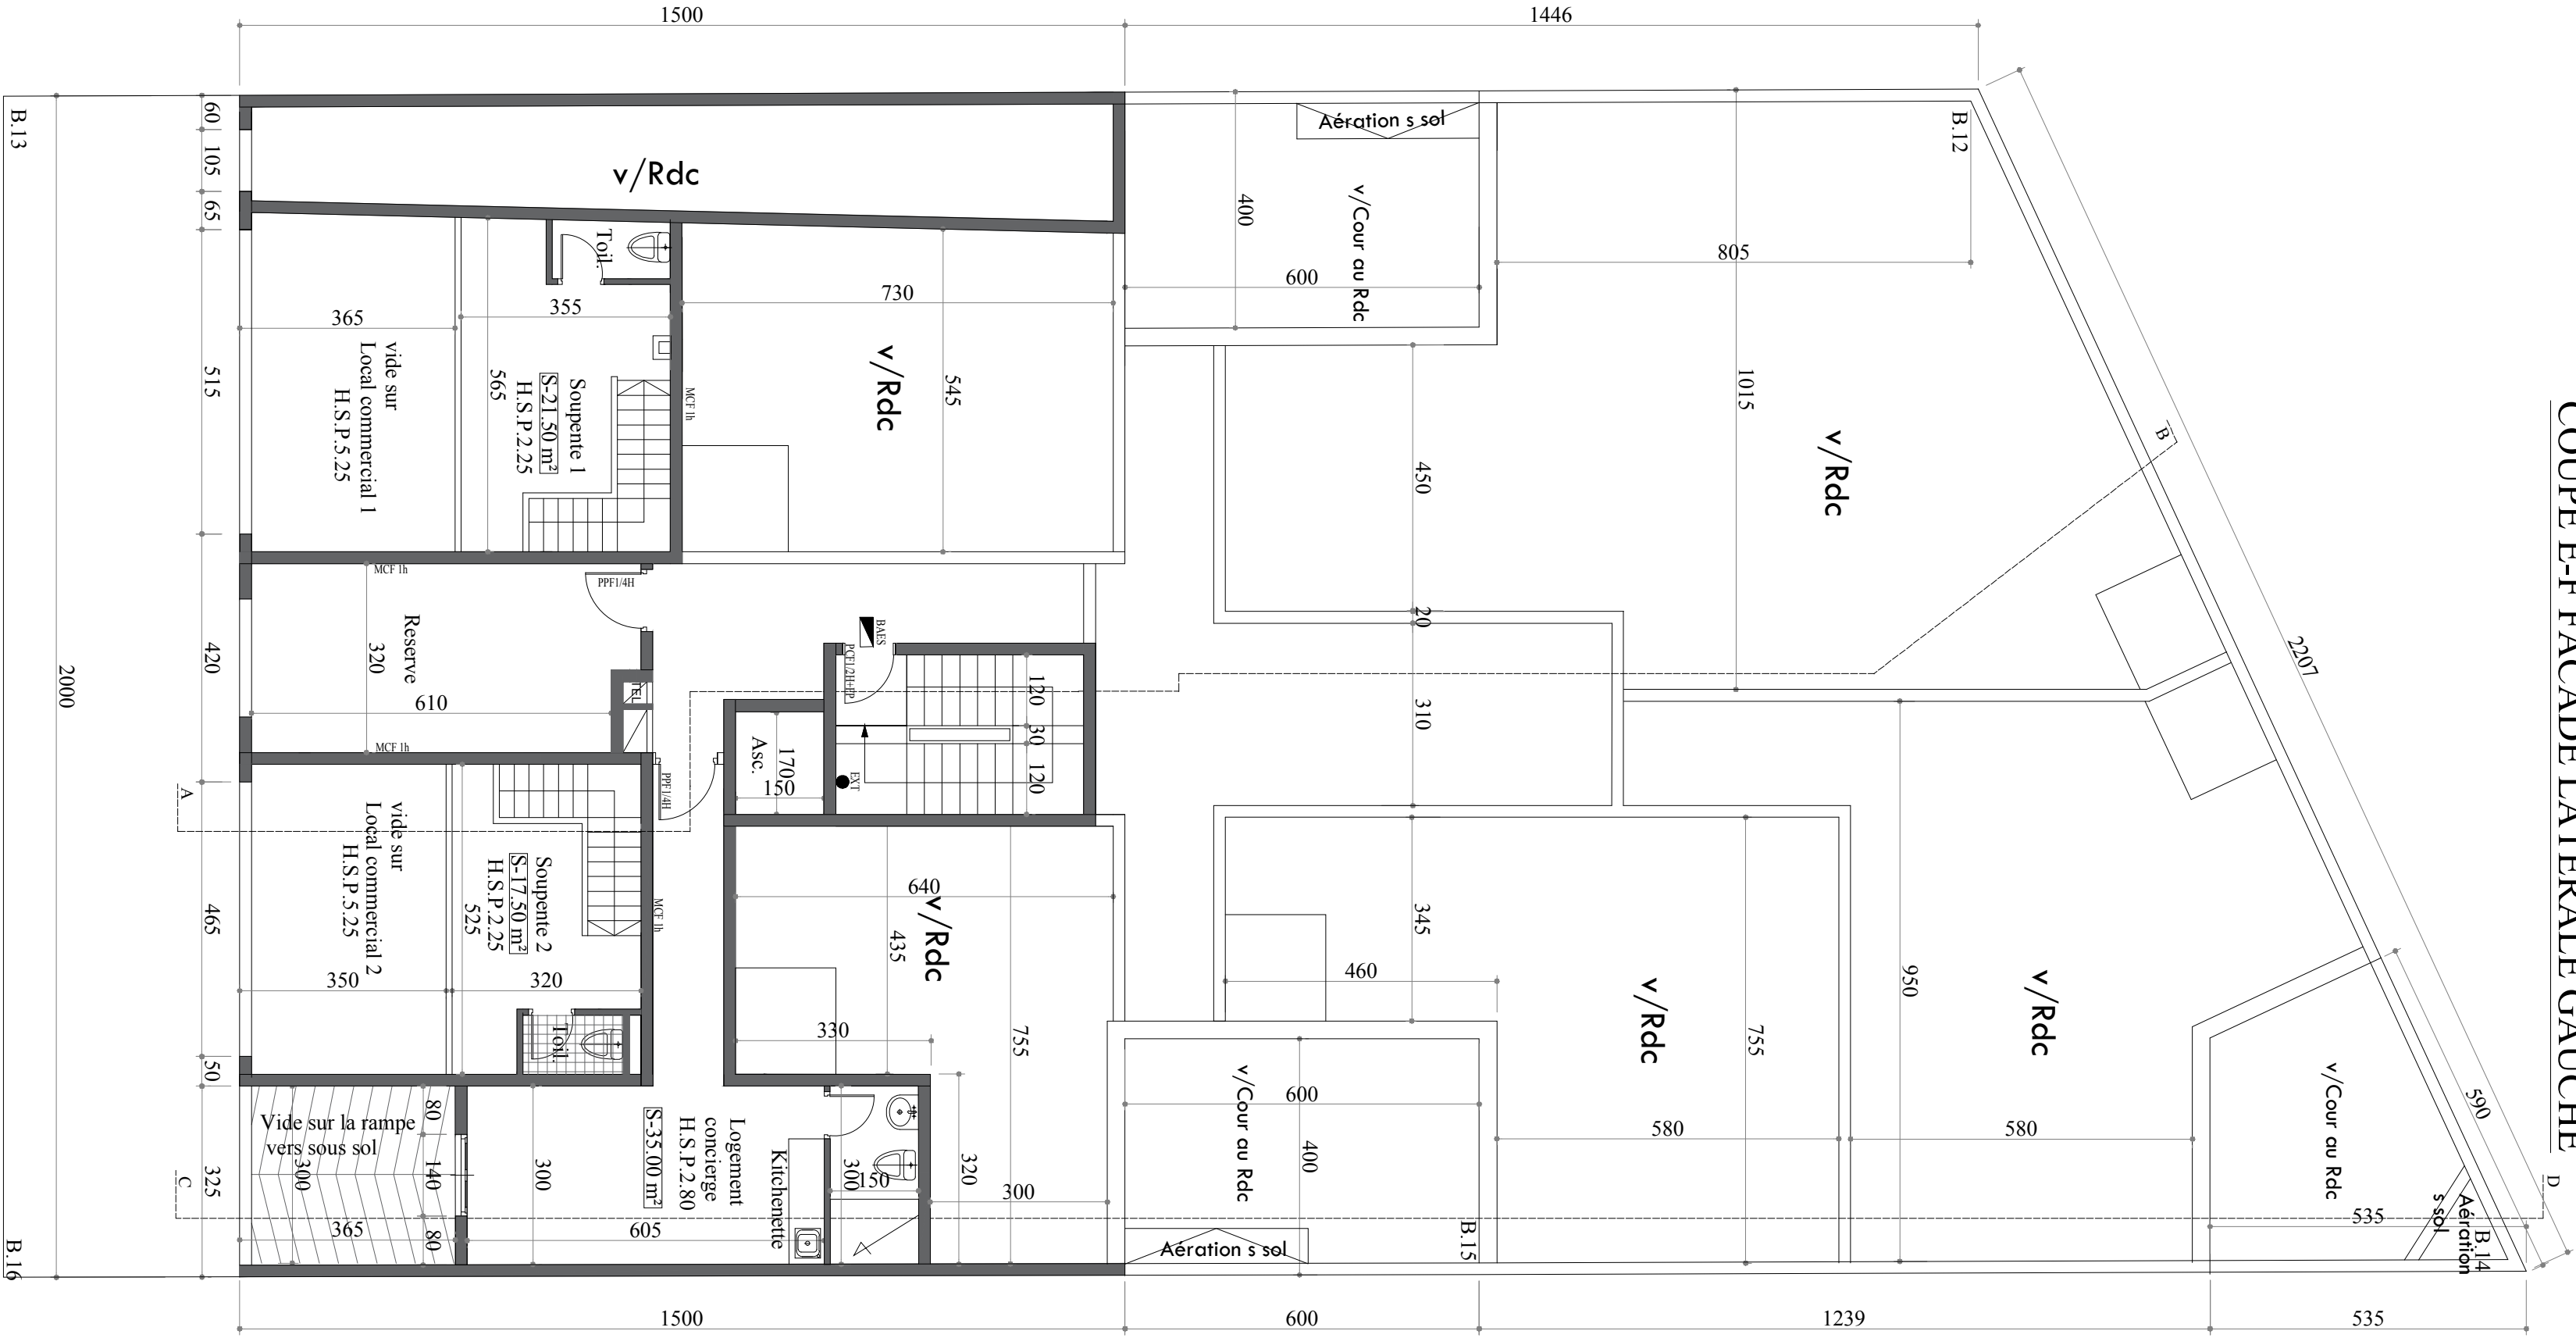

Mezzanine  
S-95.40 m² H.O